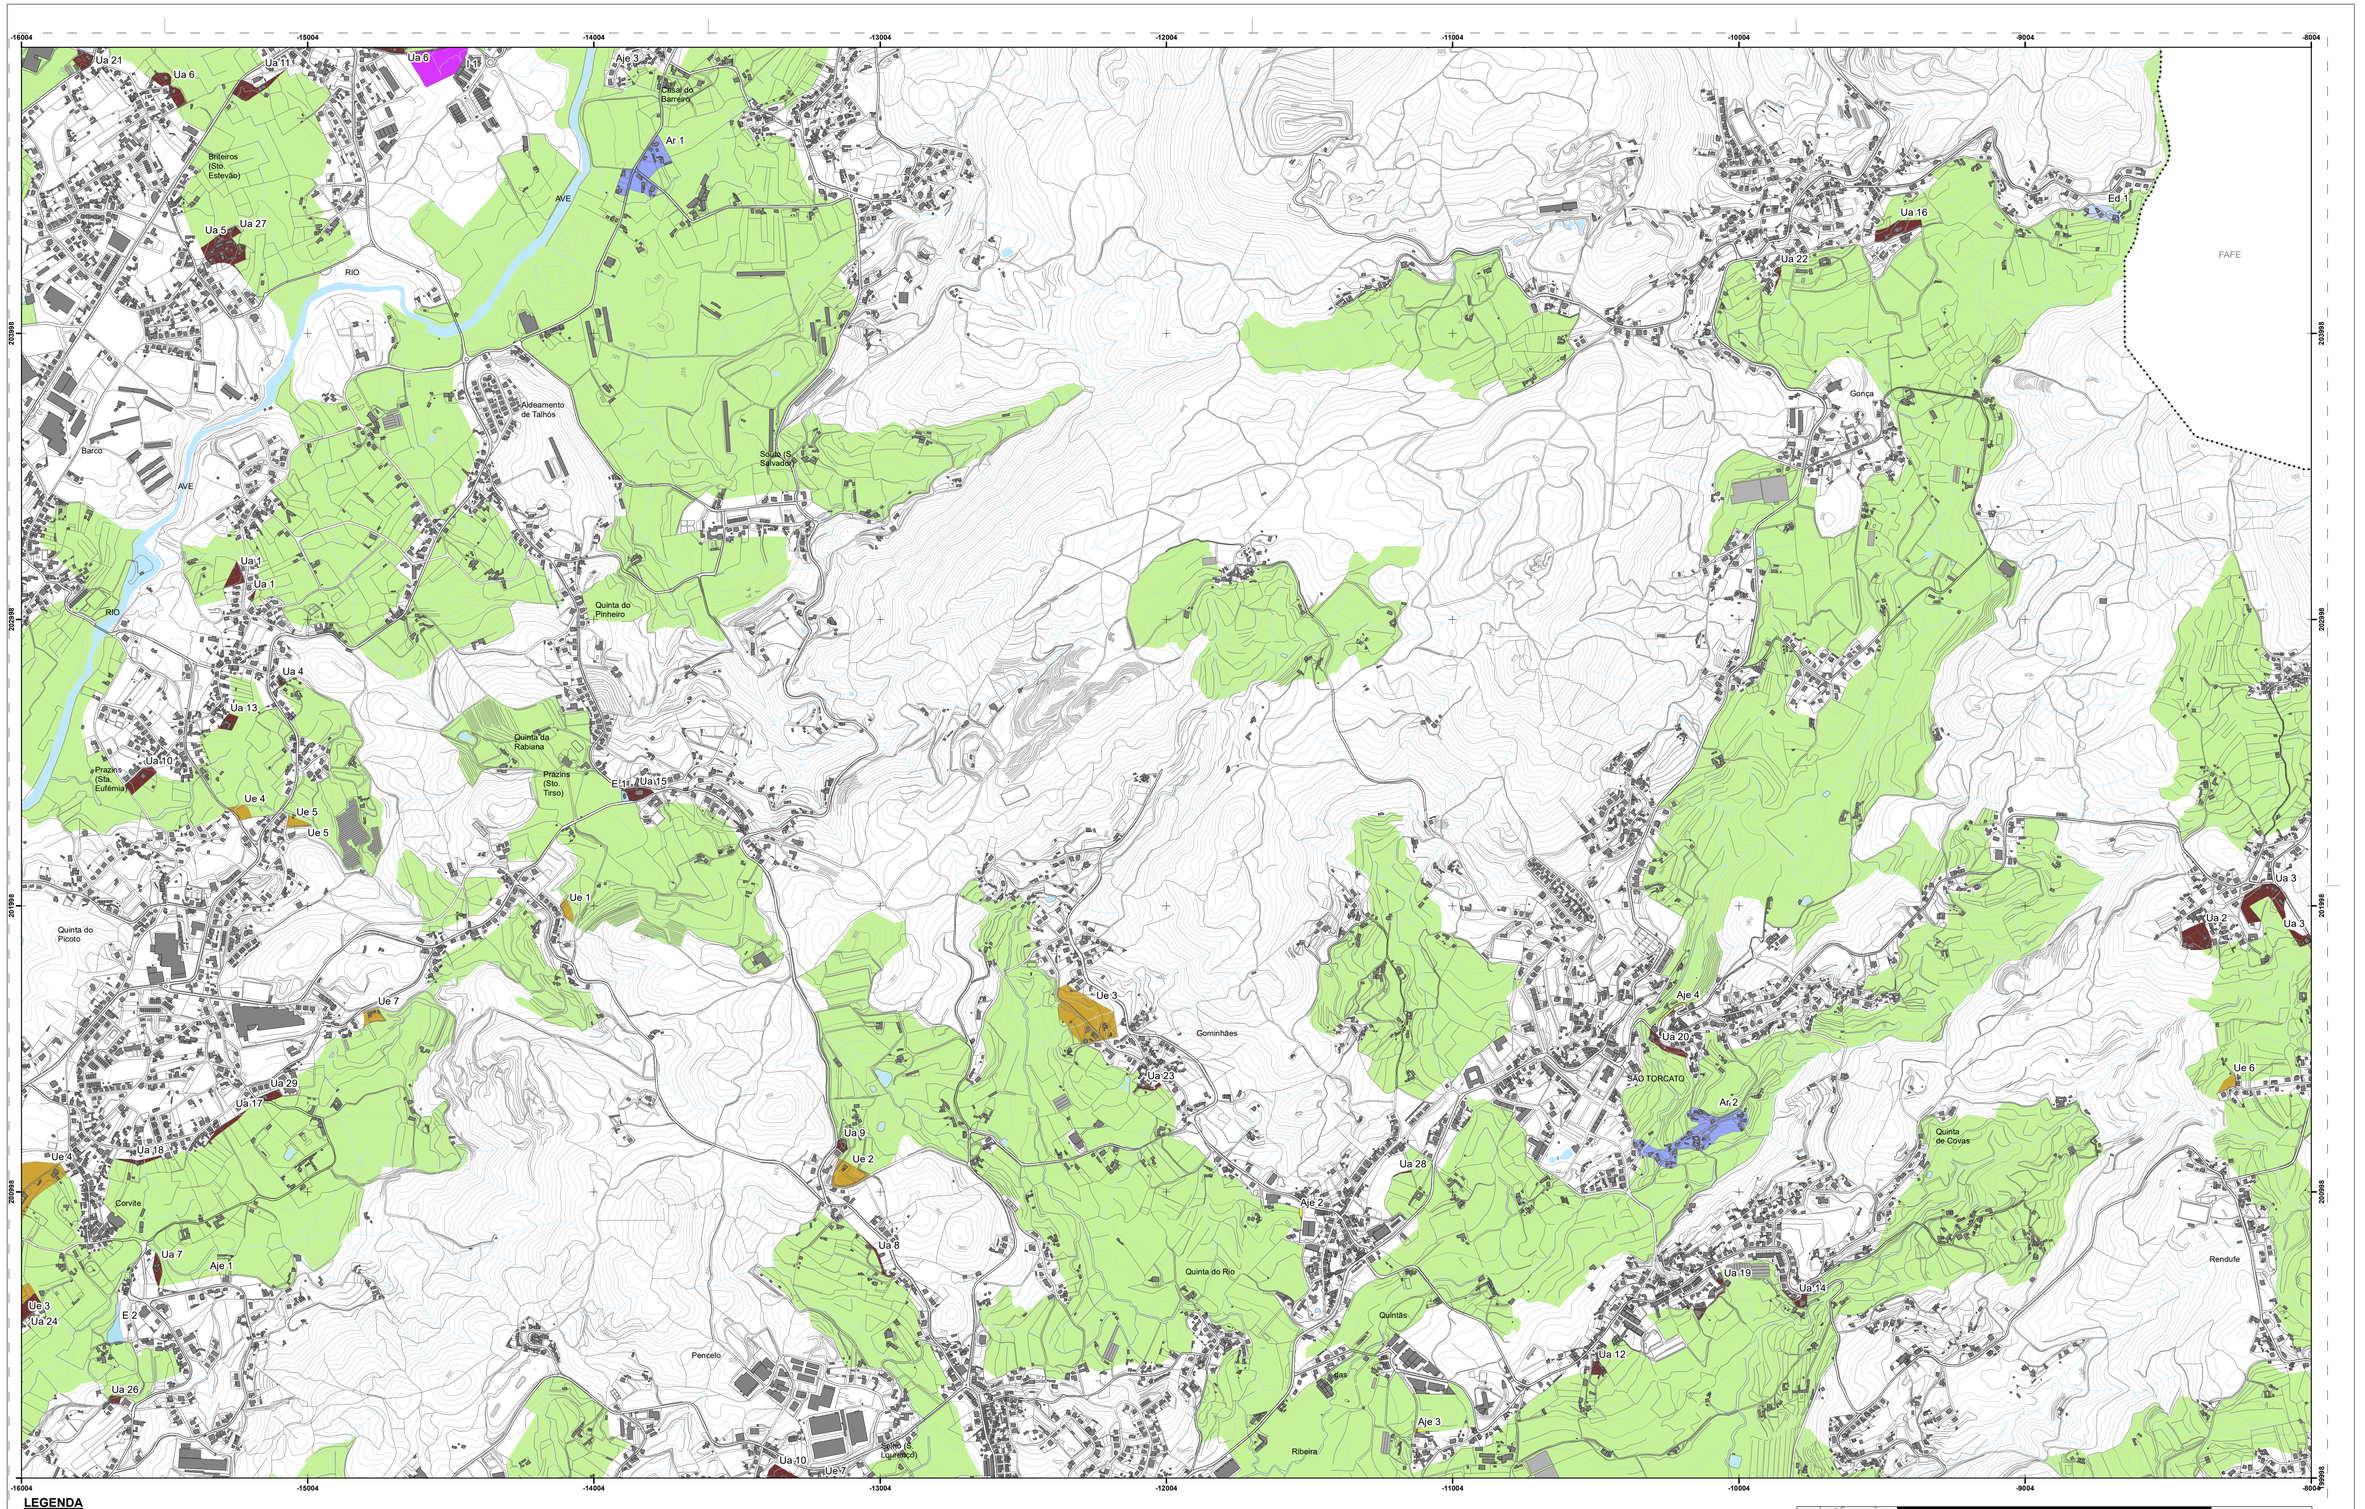


LEGENDA

BASE CARTOGRÁFICA

- Limite administrativo do concelho de Guimarães - CAOP 2024
- Limite administrativo dos concelhos envolventes - CAOP 2024
- Base planimétrica
- Vias
- Edifícios
- Outras construções
- Curvas de nível mestras
- Curvas de nível secundárias
- Linhas e cursos de água

RESERVA AGRÍCOLA NACIONAL

- Final, 2026 (Resultante Pós Discussão Pública)

Proposta de áreas de inclusão na RAN

- Aji — Inclusões por ajustamento cartográfico - Aji

Proposta de exclusões por razões de Ordenamento

Exclusões da RAN

- Ge — Por generalização - Ge
- Aje — Por ajustamento cartográfico - Aje

Por classificação em solo rústico

- Ar — Aglomerado rural - Ar
- Ed — Edificação dispersa - Ed

Por reclassificação em solo urbano

- Ua — Acerto urbano - Ua
- Ue — Expansão urbana - Ue
- Ev — Espaços verdes - Ev
- E — Equipamentos - E
- I — Áreas industriais - I

IDENTIFICAÇÃO DA CARTOGRAFIA DE REFERÊNCIA
Entidade Proprietária: Câmara Municipal de Guimarães
Entidade Produtora: Municipia, S.A.
Data e Número de Homologação: 06-08-2019, n.º 482
Entidade Responsável pela Homologação: Direção Geral do Território (DGT)
Série Cartográfica Nacional: 1:10 000
Sistema de Referência e Datum: PT-TM06/ETRS89
Projeção Cartográfica: Transversa de Mercator
Exatidão Posicional Planimétrica: e.m.q. ≤ 1,50 m
Exatidão Posicional Altimétrica: e.m.q. ≤ 1,70 m
Exatidão Temática: 95%
Precisão Posicional Nominal da Saída Gráfica: 2,42

057-4 | 070-2 | 071-1 | 071-2 | 070-3 | 070-4 | 071-4 | 084-1 | 084-2 | 085-1 | 085-2 | 084-4 | 085-3 | 085-4 | 098-2 | 099-1

1:10 000 — N — 0 — 20 km

Sistema de Referência e Datum: PT-TM06/ETRS89
Projeção Cartográfica: Transversa de Mercator

MUNICÍPIO DE GUIMARÃES

GUIMARÃES PLANO DIRETOR MUNICIPAL

2ª Revisão do Plano Diretor Municipal

Reserva Agrícola Nacional

Carta nº 4 - RAN
Exclusões por razões de Ordenamento
Pós Discussão Pública
Versão 2026

DESENHO: P - 4
FOLHA: 071-3

SETEMBRO DE 2026